

Ситуационная схема расположения проектируемого участка на карте г. Арск РТ


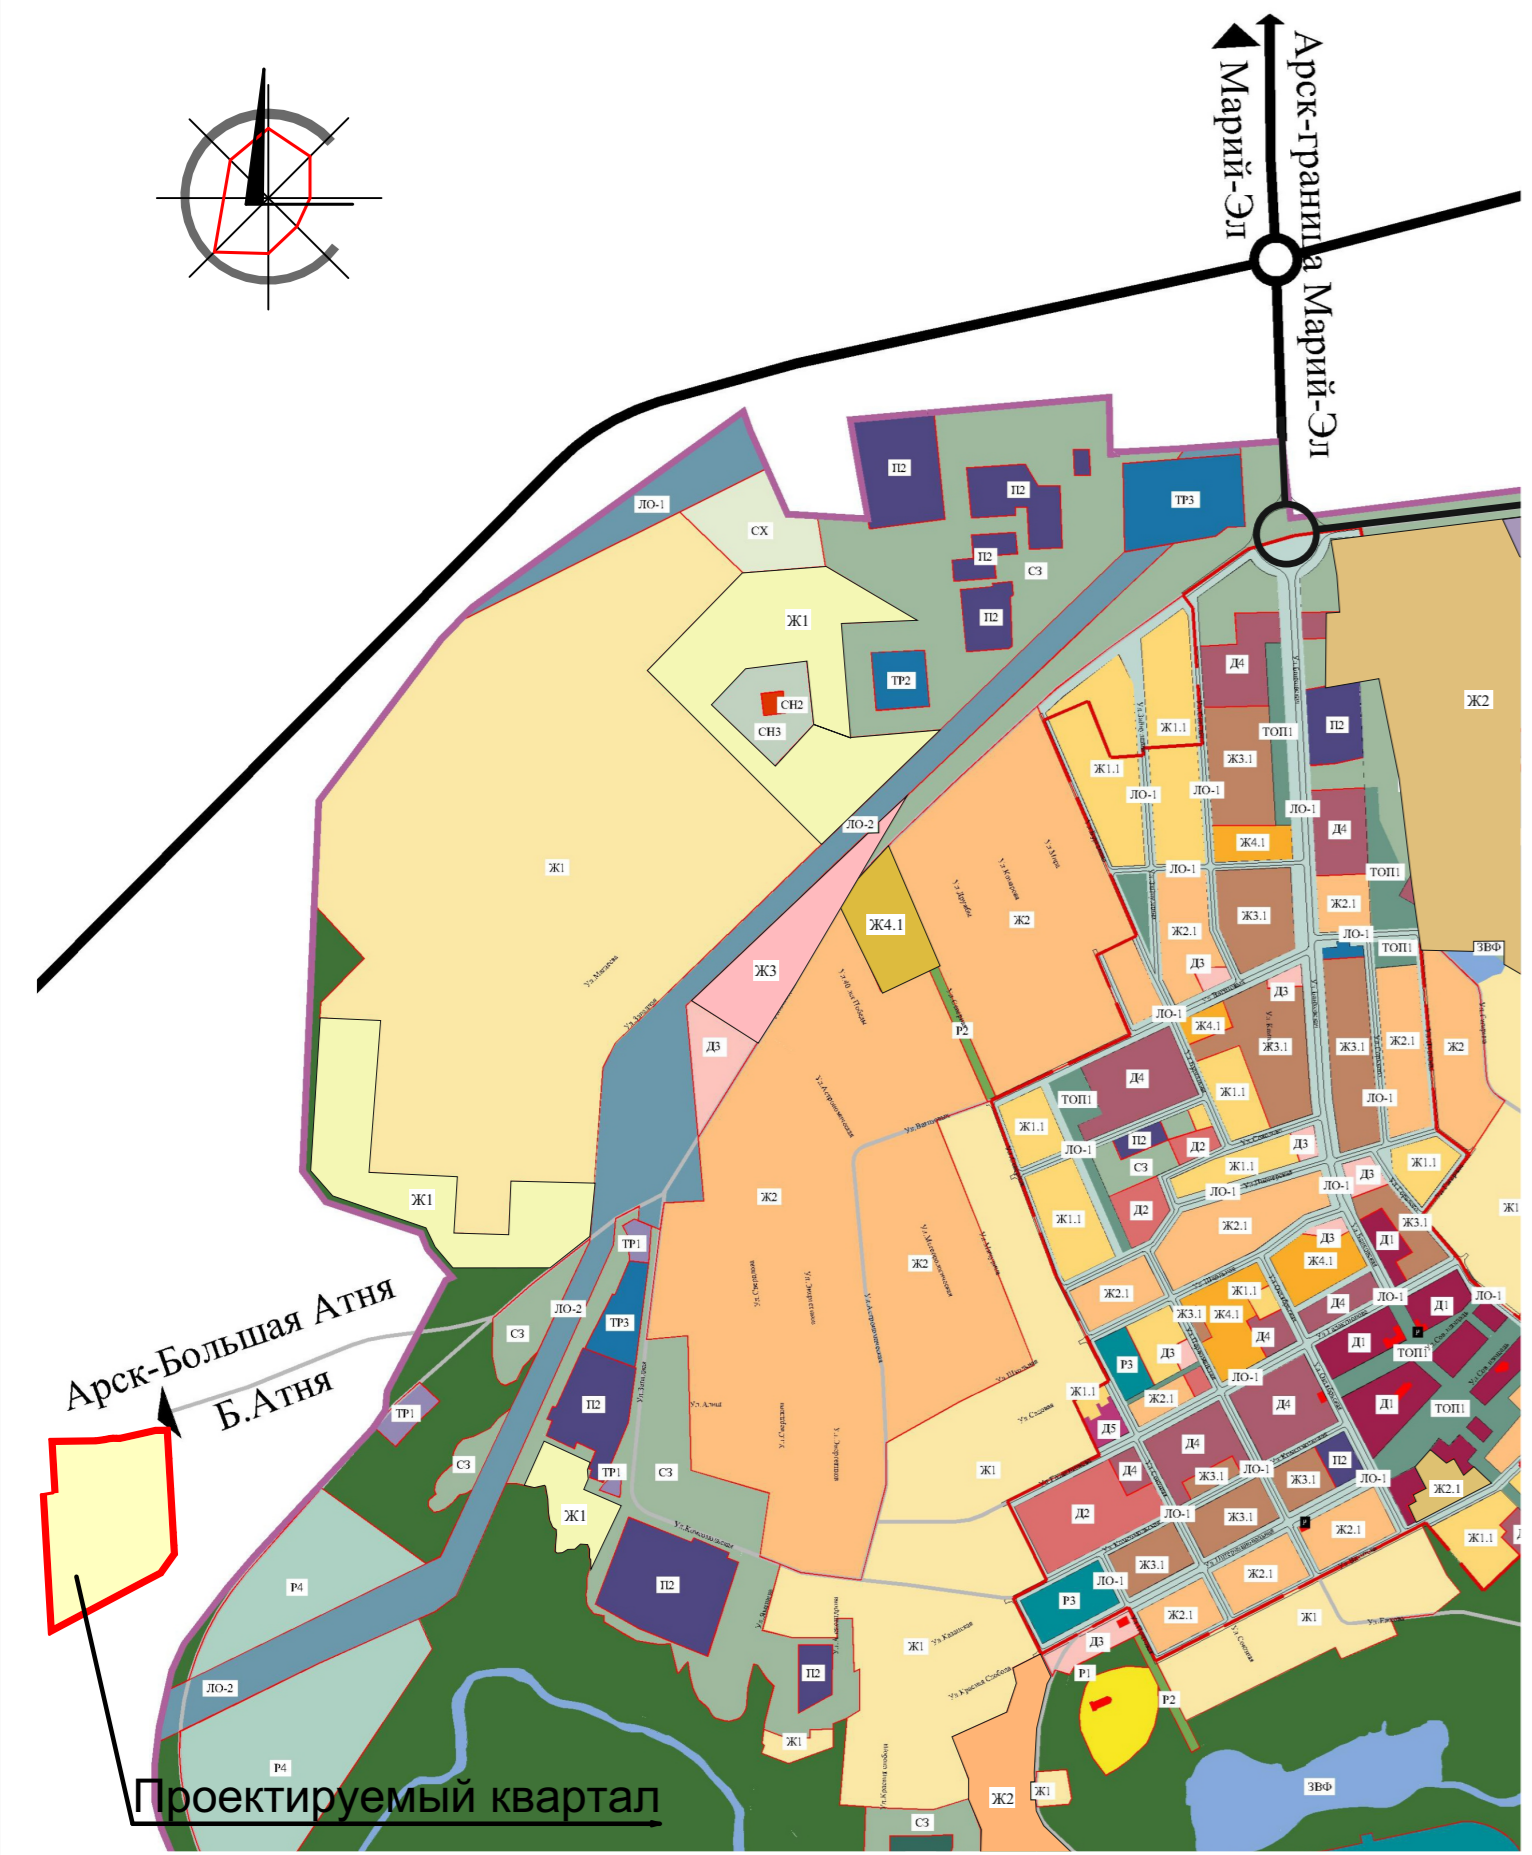


Схема положения квартала в планировочной структуре города.
М 1:2000

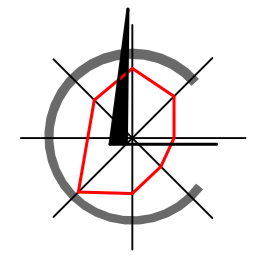

- Условные обозначения**
- Проектируемые красные линии
 - Граница проектируемого квартала
 - - - Граница благоустройства
 - - - Граница индивидуальных земельных участков
 - - - Линия застройки
 - Формируемые участки усадебной застройки
 - Территория детских учреждений
 - Территория объектов торговли и обслуживания

Изм.	Куч	Лист	Недок	Подп.	Дата
Архитектор		Капачникова А.К.			
ГАП		Дмитриев Н.М.			
Директор	+	Дмитриев Н.М.			

Заказчик: Исполнительный комитет г. Арск, РТ		
Проект планировки квартала усадебной застройки в с. Большие Верези Арского р-на РТ		
Стадия	Лист	Листов
ГП	ГП-1	
Схема положения квартала в планировочной структуре города. М 1:2000		
ООО "Мастерская архитектора Дмитриева Николая Николаевича" Ишкар-Ола 2018 г.		