




Конструктивный поперечный профиль улиц
А-А, Б-Б, В-В, Г-Г, Д-Д, Е-Е, Ж-Ж, З-З
М 1:200

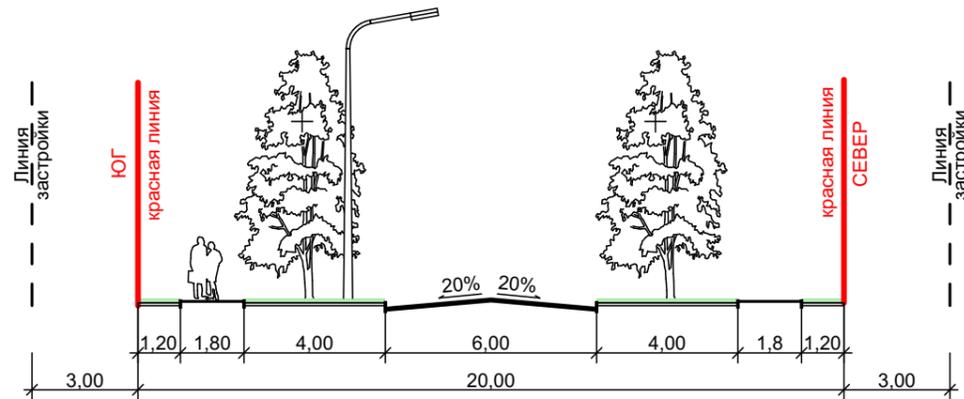


Конструктивный поперечный профиль улиц Л-Л, М-М
М 1:200

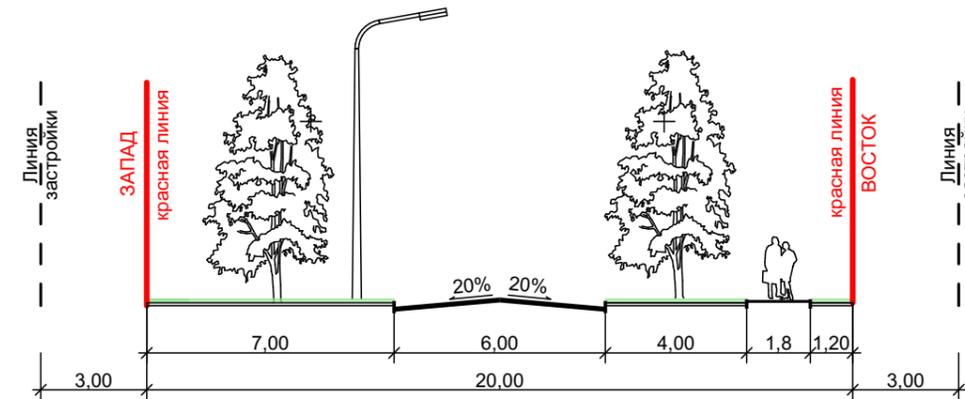

Конструктивный поперечный профиль улиц И-И, К-К
М 1:200

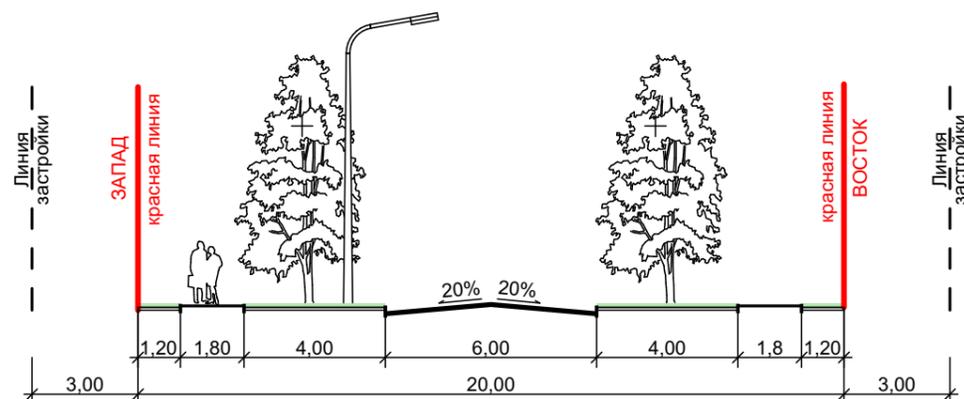

Конструктивный поперечный профиль улицы Н-Н
М 1:200

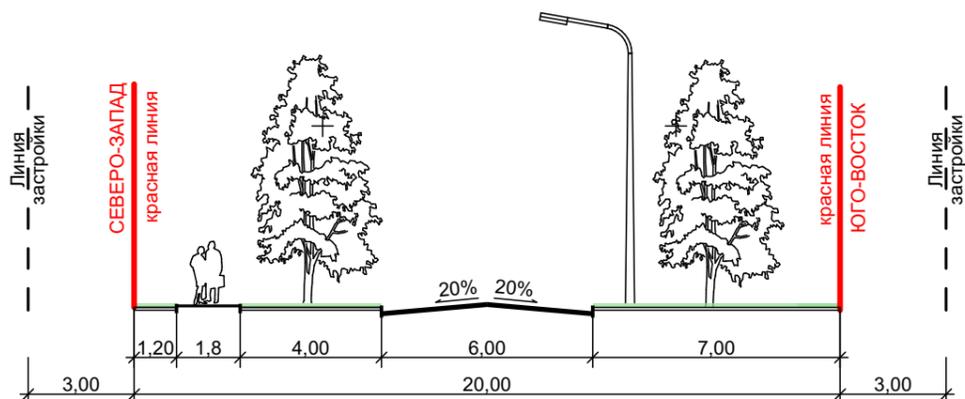

						Заказчик: Исполнительный комитет г. Арск, РТ		
						Проект планировки квартала усадебной застройки в с. Большие Вережи Арского р-на РТ		
Изм.	К.уч	Лист	№док	Подп.	Дата	Стадия	Лист	Листов
	Архитектор	Капашникова А.К.				ГП	ГП-6	
	ГАП	Дмитриев Н.М.						
	+							
	Директор	Дмитриев Н.М.				Конструктивные поперечные профили улиц М 1:200		
						 ООО "Мастерская архитектора Дмитриева Николая Михайловича" Йошкар-Ола 2018 г.		