




Экспликация зданий и сооружений						
Номер по генплану	Наименование	Этажность	Количество квартир	Площадь застр. м²	Общ. площадь квартир, м²	Общ. площадь зданий, м²
2	Общественно-развлекательный центр	2	-	816	-	1400
2.1	Административно-бытовое здание	1	-	172	-	138
2.2	Склад запчастей	1	-	692	-	652
3	Здание АГЗС	1	-	130	-	130
4	Автосервис	1	-	953	-	890
5	Трибуны	1	-	258	-	258
6	Административное здание картинг-клуба	1-2	-	637	-	700
7	Техсервис	1	-	518	-	470
8	Торговый центр	2	-	1083	-	2090
16	Детский сад на 140 мест	2	-	980	-	1600
20	Детский сад на 140 мест	2	-	980	-	1600
21	Многозальный спортивный комплекс	2	-	1460	-	2210
32	Многофункциональное деловое и обслуживающее здание	2	-	445	-	667
33	Торговый центр	2	-	1489	-	2233
34	Предприятие общественного питания	2	-	791	-	1200
35	Общественное здание многофункционального назначения	1-2	-	1064	-	1600
36	Пляж					590,0 кв. м.
10	Многоквартирный жилой дом со встроенно-пристроенными предприятиями обслуживания	5	24	595	1265	1415
11	Многоквартирный жилой дом со встроенно-пристроенными предприятиями обслуживания	5	24	595	1265	1415
12	Многоквартирный жилой дом со встроенно-пристроенными предприятиями обслуживания	5	24	595	1265	1415
13	Многоквартирный жилой дом со встроенно-пристроенными предприятиями обслуживания	3	36	1127	1759	2000
14	Многоквартирный жилой дом со встроенно-пристроенными предприятиями обслуживания	3	23	941	1395	1438
15	Многоквартирный жилой дом	3	22	687	1305	1305
17	Многоквартирный жилой дом	3	30	915	1640	1640
18	Многоквартирный жилой дом	3	22	688	1305	1305
19	Многоквартирный жилой дом	5	45	687	2600	2850
24	Многоквартирный жилой дом со встроенно-пристроенными предприятиями обслуживания	5	45	866	2256	2352
25	Многоквартирный жилой дом со встроенно-пристроенными предприятиями обслуживания	5	45	866	2256	2352
26	Многоквартирный жилой дом	3	24	650	1209	1209
27	Многоквартирный жилой дом	3	18	460	865	865
28	Многоквартирный жилой дом	3	18	460	1109	1109
29	Многоквартирный жилой дом	3	18	460	1113	1113
30	Многоквартирный жилой дом	4	36	919	2934	2934
31	Многоквартирный жилой дом	3	36	814	1514	1514
ТП	Трансформаторная подстанция	3				
ГРП	Газораспределительный пункт	2				
ИТОГО:			490	24793	27055	46069

Условные обозначения:

ЖЗ	— Проектируемые жилые дома
КЗ	— Проектируемые общественные здания
КН	— Существующие здания
ТП	— Проектируемые трансформаторные подстанции, газораспределительные пункты
ЖЗ	— Перспективная жилая застройка
ГЗ	— Граница проектируемого земельного участка
КЛ	— Проектируемые красные линии
М	— магистральные улицы общегородского значения
У	— улицы местного значения
П	— проезды, внешние и внутриквартальные
Т	— тротуары
А	— основные направления движения автомобильного транспорта
П	— основные пешеходные направления
П	— основные пешеходные направления
С	— светофорное регулирование движения
Г	— гостевые автостоянки в жилой застройке
А	— автостоянки приобъектные
А	— Автостоянки для временного хранения автомобилей
М	— Количество машино-мест

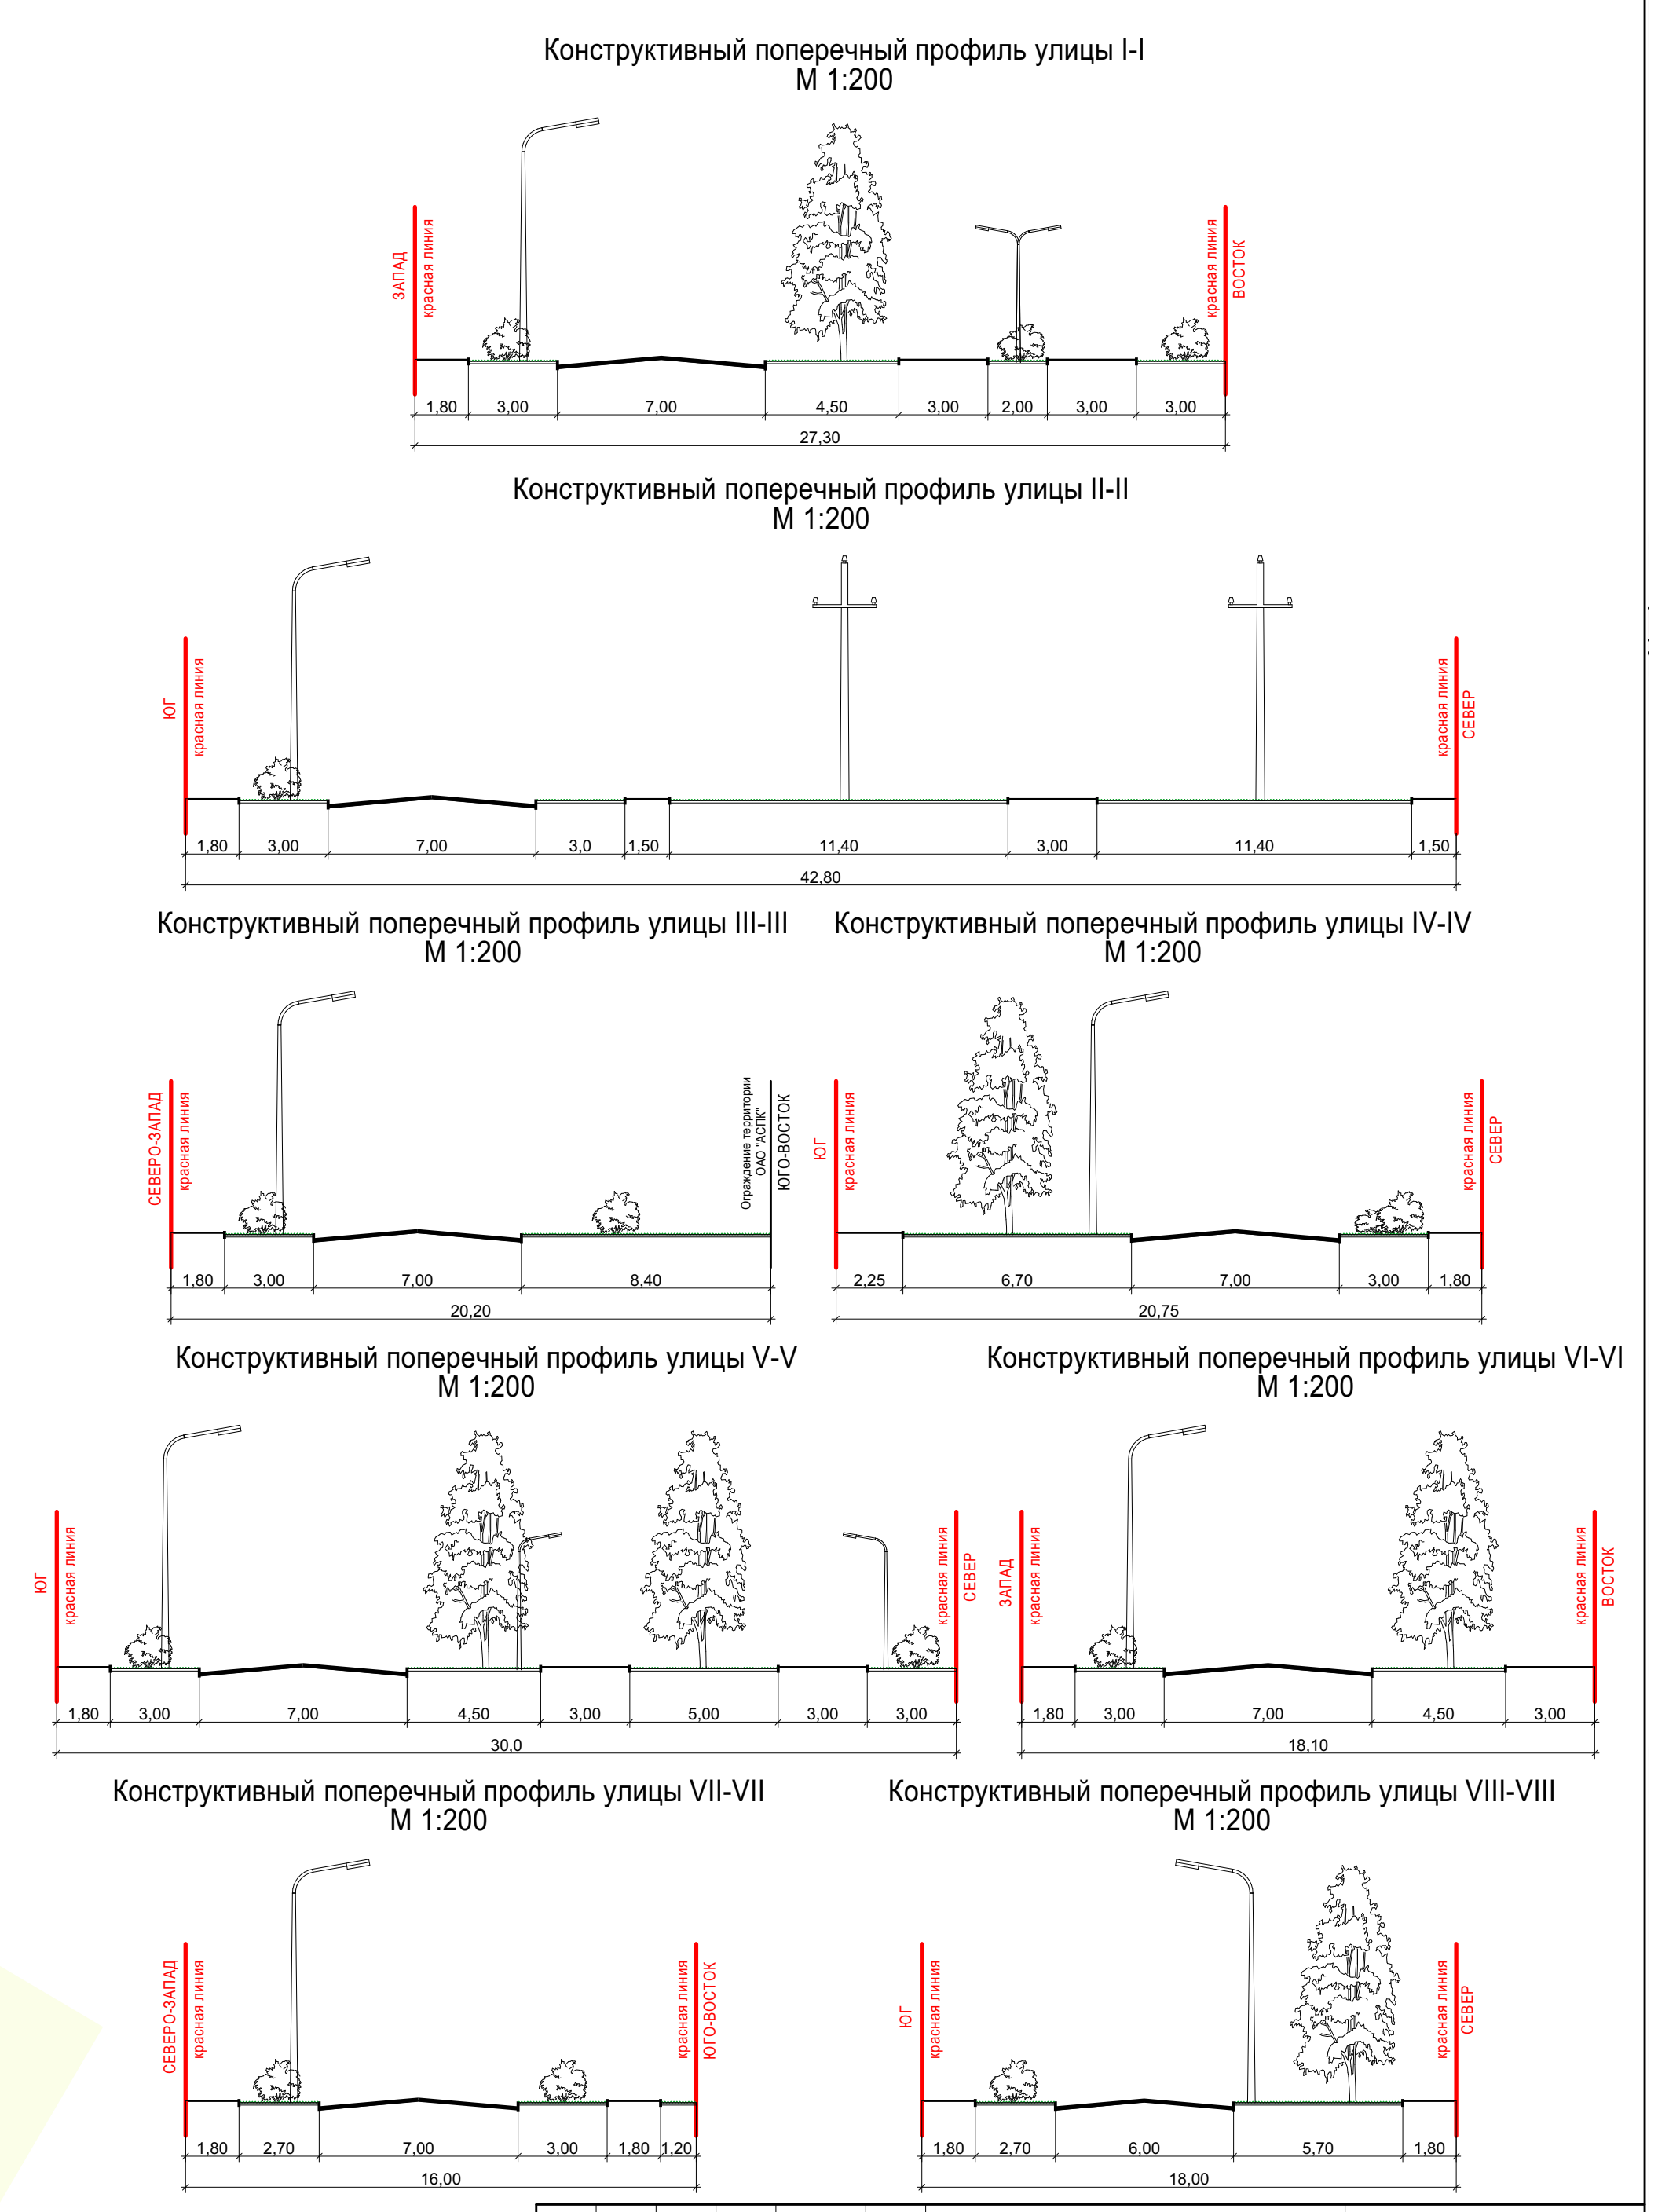

Изм. К.уч. Лист №рек. Подп. Дата				Корректировка проекта планировки и межевания территории микрорайона "Северный" в г. Арск Арского района Республики Татарстан		
Архитектор	Лист №рек.	Подп.	Дата	Старший	Лист	Листов
ГАП	Орлова Н.А.			П	П-6	7
Директор	Дмитриев Н.М.			Схема организации улично-дорожной сети и схема движения транспорта М 1:1000		
				ООО "Арское проектное бюро" Директор: Николай Мисаилович Исхаков-Оле 2018 г.		

Имя, И.ф.п. Подпись и дата