

А» «

ЕЛДИ- «А

А» «Г



ТАТДОРПРОЕКТ

ИНСТИТУТ ПО ПРОЕКТИРОВАНИЮ
ОБЪЕКТОВ ДОРОЖНОГО ХОЗЯЙСТВА
РЕСПУБЛИКИ ТАТАРСТАН



А» «

ЕЛДИ- «А

А» «Г

« «

« «

« «

В» АК

.	
.	

**Реконструкция автомобильной дороги "Арск - Сиза" – Смак-Корса
в Арском муниципальном районе Республики Татарстан**

Номер тома	Обозначение	Наименование	Примечание
-	5947 – ИИ	Технический отчет об инженерно-геодезических изысканиях	
-	5947 – ИГИ	Технический отчет об инженерно – геологических изысканиях	
-	5947 – ИЭ	Технический отчет об инженерно – экологических изысканиях	
		Раздел 1. «Пояснительная записка»	
1	5947 – ОПЗ	Пояснительная записка	
		Раздел 2 «Проект полосы отвода»	
2.1	5947 – ППО	Часть 1. Проект полосы отвода	
2.2	5947 – ПР	Часть 2. Проект рекультивации земель	
		Раздел 3 «Технологические и конструктивные решения. Искусственные сооружения»	
3.1	5947 – ТКР.АД	Часть 1. Автомобильная дорога	
3.2	5947 – ТКР.ЭС	Часть 2. Переустройство сетей электроснабжения	
3.4	5947 – ТКР.ГСН	Часть 4. Защита наружного газопровода	
3.5	5947 – ТКР.НВК	Часть 5. Переустройство и защита сетей водопровода	
4		Раздел 4. «Здания и сооружения, входящие в инфраструктуру линейного объекта»	Не требуется
		Раздел 5 «Проект организации строительства»	
5	5947 – ПОС	Проект организации строительства	
6		Раздел 6. «Проект организации работ по сносу (демонтажу) линейного объекта»	Не требуется
		Раздел 7 «Мероприятия по охране окружающей среды»	
7	5947 – ООС	Мероприятия по охране окружающей среды	
		Раздел 8. «Мероприятия по обеспечению пожарной безопасности»	

Согласовано

Взам. инв. №

Подп. и дата

Инв. № подл.

5947 - СП

Изм.	Код.уч.	Лист	№ док.	Подп.	Дата

Состав проекта

Стадия	Лист	Листов
П	1	2
АО «Институт «Татдорпроект»		

Номер тома	Обозначение	Наименование	Примечание
8	5947 – ПБ	Мероприятия по обеспечению пожарной безопасности	
		Раздел 9. «Сметная документация»	
9.1	5947 – СМ.1	Часть 1. Объектный сметный расчет по автомобильной дороге	
9.2	5947 – СМ.2	Часть 2. Объектный сметный расчет по инженерным коммуникациям	
9.3	5947 – ССР	Часть 3. Сводный сметный расчет	
		Раздел 10. «Иная документация»	
10.1	5947–ППТ.1	Книга 1. Проект планировки территории. Утверждаемая часть	
10.2	5947–ППТ.2	Книга 2. Проект планировки территории. Обосновывающие материалы	
10.3	5947–ПМТ.1	Книга 3. Проект межевания территории. Утверждаемая часть	
10.4	5947–ПМТ.2	Книга 4. Проект межевания территории. Обосновывающие материалы	

Технические решения, принятые в чертежах, соответствуют требованиям экологических, санитарно-гигиенических, противопожарных и других норм, действующих на территории РФ, и обеспечивают безопасную для жизни и здоровья людей эксплуатацию объекта при соблюдении, предусмотренных рабочими чертежами, мероприятий.

Главный инженер проекта

П.В. Фаезова

Изм. № подл.	Подп. и дата	Взам. инв. №							Лист
			5947-СП						
Изм.	Кол.уч.	Лист	№ док.	Подп.	Дата				

- , -
:
- **1.** :
- «
» (191- 29.12.2004 .);
- (190- 29.12.2004 .) (.
24.11.2014 .);
- « «
»
(343- 23.12.2009 .);
- (136- 28.09.2001 .) (.
28.12.2013 .);
- (200- 04.12.2006 .) (. 21.07.2014 .);
- (74- 03.06.2006 .) (. 22.10.2014 .);
- « » (33-
14.03.1995 .) (13.07.2015 .);
- «
» (131- 06.10.2003 .) (. 29.06.2015 .);
- « » 28
2014 172- ;
- «
» 8 2007 257- ;
- 24 2009 . N 160 "
," ();
- 1 2014 . N 540 «
»;

5947- .1.

1

8

« »

16:09:180201:200.

10.3

5947-

1

« 1:1000».

«

»,

«

».

2.

, , ,
,
« « - » - -

»,

«

« - » -

»,

33934 . 3,393 .

33394 . 3,393 .

,

,

1.

.	.
.	.

.	.
.	.


.	.
.	.

« - » -

).

» (10.3

									5947- .1.	
										12

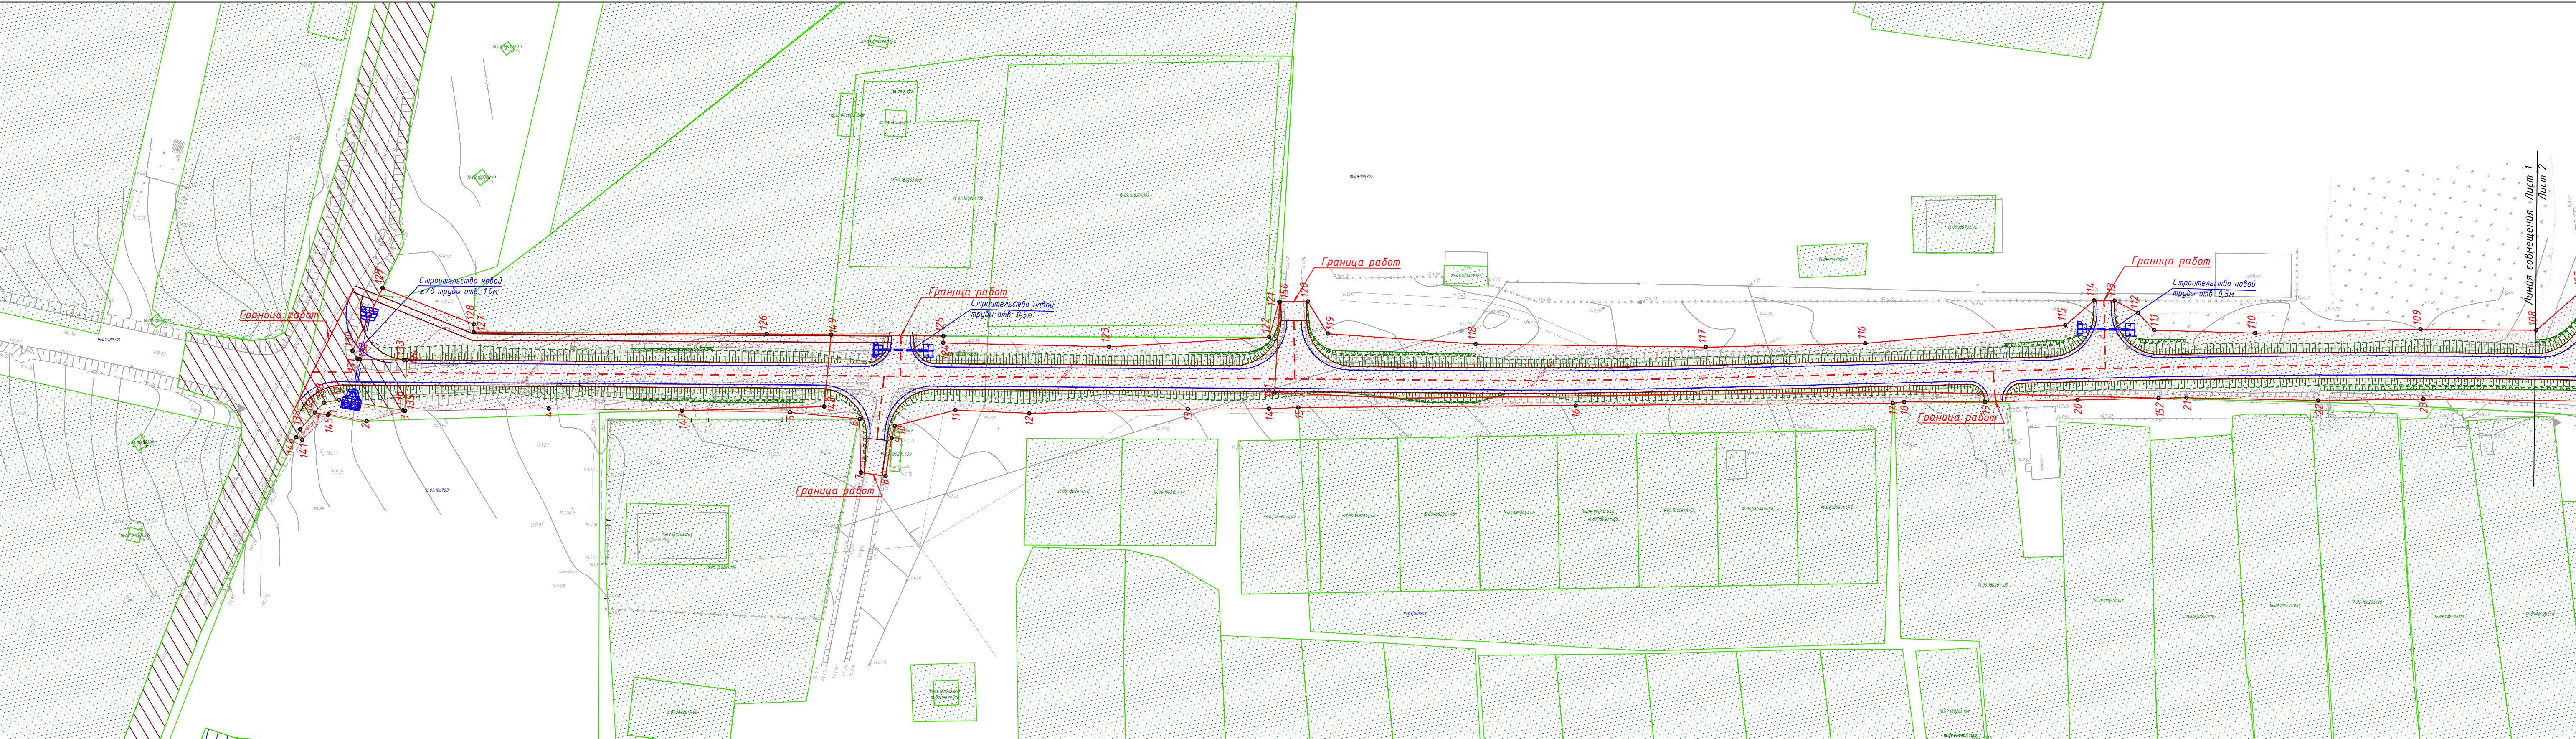


Условные обозначения

- Граница формируемых земельных участков
- Границы земельных участков, сведения о которых внесены в ЕГРН
- 16.24.150301.934.391 - Обозначение формируемого земельного участка
- 16.24.150301.534 - Обозначение номеров земельных участков, сведения о которых внесены в ЕГРН
- 16.24.150301.934 - Обозначение номера кадастрового квартала
- 25 - Обозначение точки

594 7-ПМТ.1					
Реконструкция автомобильной дороги "Арск-Сиза" - Смак Корса в Арском муниципальном районе Республики Татарстан					
Изм.	Кол.ч	Лист	Идок.	Подп.	Дата
Разраб.			Зарилова А.Э.		
Проверил			Фазезова П.В.		
Нач.отд.					
Н.контр.			Фазезова П.В.		
ГИП			Фазезова П.В.		
Проект межевания территории. Утверждаемая часть			Стадия	Лист	Листов
			П	1	2
Чертеж межевания территории М 1:1000			АО "Институт "Татдорпроект"		

Согласовано:
 Подпись и дата
 Инв. № подл.

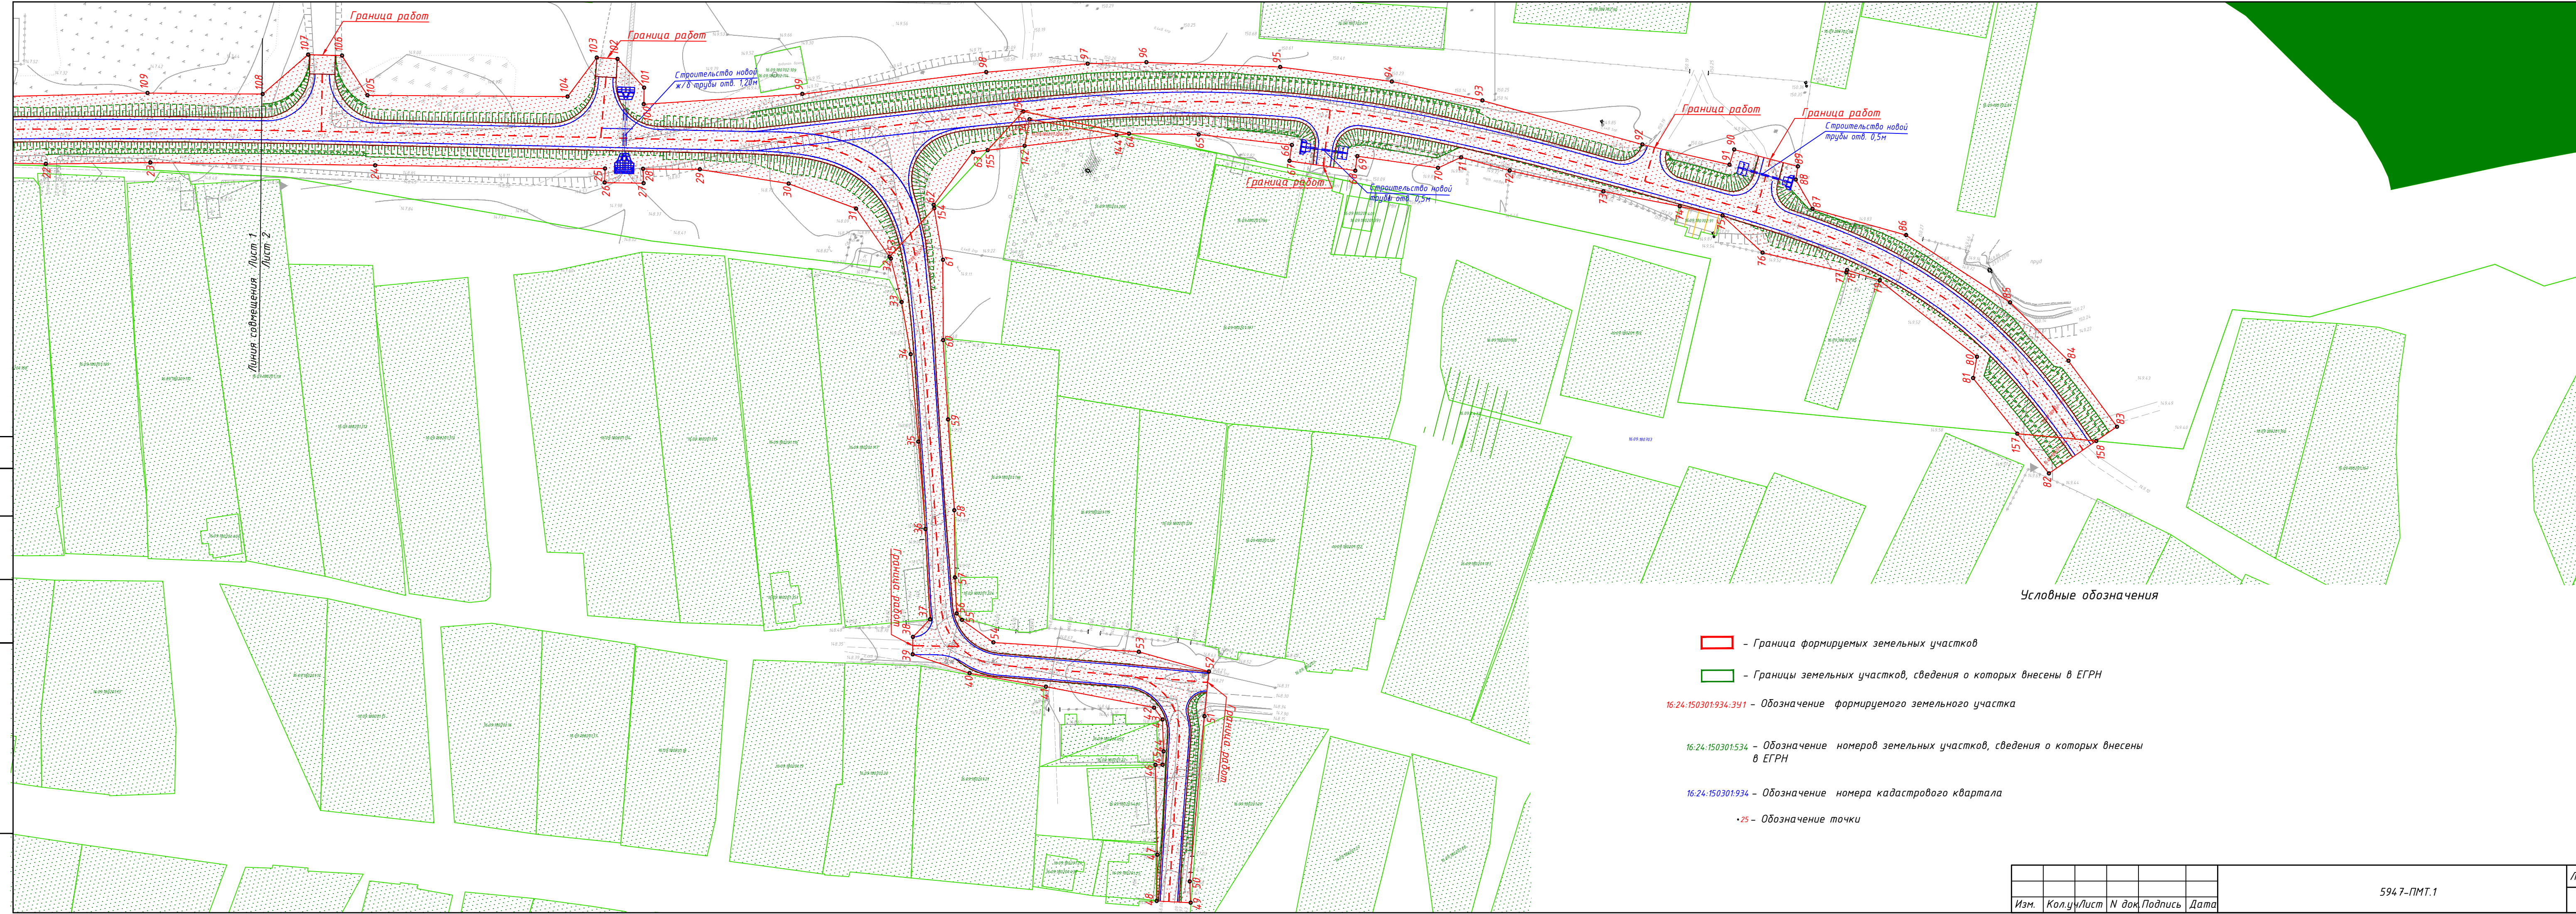

Условные обозначения

- Граница формируемых земельных участков
- Границы земельных участков, сведения о которых внесены в ЕГРН
- 16.24.150301.934.391 - Обозначение формируемого земельного участка
- 16.24.150301.534 - Обозначение номеров земельных участков, сведения о которых внесены в ЕГРН
- 16.24.150301.934 - Обозначение номера кадастрового квартала
- 25 - Обозначение точки

Инв. № подл. Подпись и дата Взам.инв.№ Согласовано:

Изм.	Кол.уч.	Лист	№ док.	Подпись	Дата

**Перечень формируемых земельных участков, предполагаемых к изъятию по объекту:
Реконструкция автомобильной дороги "Арск - Сиза" - Смак Корса в Арском муниципальном районе Республики Татарстан**

п/п	Номер земельного участка согласно Чертежа межевания территории	Кадастровый номер обособленного земельного участка, входящий в состав единого землепользования	Кадастровый номер земельного участка	Площадь формируемого (образуемого) земельного участка, кв.м	Адрес образуемого земельного участка	Вид разрешенного использования и категория земель исходного земельного участка	Сведения о правообладателе и обременения исходного земельного участка	Установить вид разрешенного использования и категорию земель формируемого (образуемого) земельного участка в соответствии с Проектом планировки территории (код классификатора)	Способ образования земельного участка
1	2	3	4	5	6	7	8	9	10
1	ЗУ1	-	16:09:180201:105	109,00	Российская Федерация, Республика Татарстан, Арский муниципальный район, Сизинское сельское поселение, с. Смак-Корса	личное подсобное хозяйство/Земли населённых пунктов	Хазиев Айдар Фаргатович	личное подсобное хозяйство/Земли населённых пунктов	Раздел земельного участка с кадастровым номером 16:09:180201:105
2	ЗУ2	-	16:09:180201:200	119,00	Республика Татарстан, Арский муниципальный район, Смак-Корсинское сельское поселение, с Смак-Корса	Для ведения личного подсобного хозяйства/Земли населённых пунктов	Государственная собственность	Земельные участки общего пользования, Земли населённых пунктов	Образование земельного участка, путем раздела земельного участка с кадастровым номером 16:09:180201:200, с сохранением исходного земельного участка в измененных границах
3	ЗУ3	-	16:09:180201	7992,00	Российская Федерация, Республика Татарстан, Арский муниципальный район, Сизинское сельское поселение, с. Смак-Корса	-	Государственная собственность	Земельные участки общего пользования, Земли населённых пунктов	Образование земельного участка из земель, находящихся в государственной или муниципальной собственности
4	ЗУ4	-	16:09:000000	26171,00	Российская Федерация, Республика Татарстан, Арский муниципальный район, Сизинское сельское поселение	-	Государственная собственность	Автомобильный транспорт, *Земли промышленности	Образование земельного участка из земель, находящихся в государственной или муниципальной собственности
ИТОГО:				34391,000					

*Земли промышленности, энергетики, транспорта, связи, радиовещания, телевидения, информатики, земли для обеспечения космической деятельности, земли обороны, безопасности и земли иного специального назначения.

Ведомость координат

Площадь земельного участка :105:3У1 - 109 м²		
Обозначение характерных точек границ	Координаты, м	
	X	Y
1	2	3
н1	512096.68	1366272.79
н2	512079.60	1366300.90
н3	512078.19	1366300.24
н4	512078.47	1366299.45
н5	512075.47	1366297.81
н6	512078.37	1366291.99
н1	512096.68	1366272.79
Площадь земельного участка :200:3У1 - 119 м²		
н1	511884.84	1366658.70
н2	511866.56	1366679.80
н3	511878.45	1366653.08
н1	511884.84	1366658.70
Площадь земельного участка :3У1 - 7992 м²		
(1)		
н1	512302.04	1365918.92
н2	512302.40	1365919.13
н3	512284.02	1365951.66
н4	512283.92	1365951.85
н5	512268.03	1365980.69
н6	512286.15	1365993.91
н7	512267.99	1366024.08
н8	512266.21	1366022.97
н9	512238.61	1366067.06
н10	512215.61	1366111.81
н11	512223.58	1366120.18
н12	512223.48	1366120.36
н13	512199.84	1366104.46
н14	512178.01	1366137.72
н15	512100.80	1366272.20
н16	512056.95	1366342.06
н17	512069.49	1366319.84
н18	512078.21	1366300.25
н19	512079.60	1366300.90
н20	512096.68	1366272.79
н21	512098.13	1366269.53
н22	512192.00	1366108.47
н23	512196.37	1366100.31

н24	512209.24	1366078.41
н25	512233.45	1366034.90
н26	512246.11	1366015.48
н27	512251.53	1365996.63
н28	512248.79	1365993.86
н29	512239.47	1365986.13
н30	512244.41	1365980.04
н31	512259.03	1365988.24
н32	512271.98	1365970.49
н33	512282.64	1365948.24
н34	512299.20	1365920.20
н35	512300.46	1365917.98
н1	512302.04	1365918.92
н36	512260.00	1366026.35
н37	512261.00	1366026.35
н38	512261.00	1366025.35
н39	512260.00	1366025.35
н36	512260.00	1366026.35
(2)		
н40	511883.20	1366642.33
н41	511888.00	1366658.33
н42	511865.08	1366683.12
н43	511866.56	1366679.80
н44	511884.84	1366658.70
н45	511878.45	1366653.08
н40	511883.20	1366642.33
(3)		
н46	511855.91	1366594.66
н47	511869.38	1366598.71
н48	511870.09	1366598.63
н49	511876.06	1366618.53
н50	511860.68	1366612.63
н51	511838.89	1366599.79
н52	511816.61	1366588.37
н53	511790.98	1366575.51
н54	511772.66	1366564.89
н55	511762.82	1366559.66
н56	511760.02	1366559.99
н57	511748.89	1366564.85
н58	511722.97	1366602.81
н59	511706.35	1366618.64
н60	511694.97	1366610.26

н61	511652.54	1366579.76
н62	511646.62	1366576.57
н63	511652.56	1366567.63
н64	511665.02	1366575.24
н65	511689.63	1366589.15
н66	511688.53	1366591.13
н67	511692.00	1366593.53
н68	511700.80	1366598.33
н69	511705.36	1366598.00
н70	511728.47	1366572.00
н71	511744.33	1366553.46
н72	511761.40	1366535.63
н73	511766.84	1366539.19
н74	511765.33	1366551.40
н75	511795.20	1366567.13
н76	511815.35	1366576.79
н77	511840.27	1366588.73
н78	511854.93	1366594.33
н46	511855.91	1366594.66
(4)		
н79	511641.00	1366875.98
н80	511626.21	1366896.40
н81	511625.07	1366878.24
н79	511641.00	1366875.98
Площадь земельного участка :ЗУ1 - 26171 м²		
(1)		
н1	512345.71	1365835.66
н2	512349.11	1365846.22
н3	512347.41	1365850.86
н4	512334.39	1365866.43
н5	512333.98	1365866.86
н6	512347.42	1365875.53
н7	512347.85	1365874.78
н8	512355.05	1365862.94
н9	512355.64	1365862.39
н10	512358.48	1365862.30
н11	512369.27	1365878.44
н12	512365.25	1365883.70
н13	512346.29	1365899.31
н14	512344.16	1365897.97
н15	512286.14	1365993.90
н16	512268.03	1365980.69
н17	512284.02	1365951.66

н18	512302.40	1365919.13
н19	512302.04	1365918.92
н20	512300.48	1365917.99
н21	512308.28	1365904.16
н22	512333.87	1365866.79
н23	512337.31	1365854.86
н24	512345.18	1365845.70
н25	512342.55	1365834.53
н26	512344.16	1365833.29
н1	512345.71	1365835.66
(2)		
н27	512223.48	1366120.36
н28	512219.09	1366127.96
н29	512207.20	1366128.21
н30	512180.74	1366166.44
н31	512143.12	1366228.06
н32	512118.67	1366271.68
н33	512091.54	1366328.50
н34	512093.64	1366340.26
н35	512090.32	1366345.76
н36	512083.29	1366350.10
н37	512076.03	1366351.72
н38	512059.07	1366378.51
н39	512033.71	1366423.74
н40	512014.92	1366454.77
н41	512018.30	1366473.44
н42	512012.60	1366482.47
н43	511997.77	1366482.97
н44	511965.25	1366537.04
н45	511971.13	1366551.26
н46	511967.44	1366556.67
н47	511955.39	1366559.25
н48	511950.95	1366556.50
н49	511928.25	1366601.15
н50	511904.62	1366654.51
н51	511890.60	1366683.37
н52	511881.54	1366699.54
н53	511858.76	1366735.05
н54	511836.88	1366763.01
н55	511817.20	1366784.50
н56	511781.91	1366824.43
н57	511777.15	1366828.85
н58	511763.41	1366844.93

н59	511748.61	1366859.48
н60	511745.41	1366856.82
н61	511734.77	1366856.64
н62	511712.62	1366877.81
н63	511677.65	1366895.20
н64	511652.46	1366901.65
н65	511626.79	1366904.23
н66	511626.21	1366896.40
н67	511641.00	1366875.98
н68	511663.09	1366873.03
н69	511668.26	1366877.50
н70	511704.61	1366863.35
н71	511712.62	1366856.19
н72	511712.09	1366855.58
н73	511730.94	1366836.04
н74	511747.44	1366831.15
н75	511756.81	1366821.03
н76	511773.10	1366802.73
н77	511793.82	1366780.65
н78	511805.19	1366769.63
н79	511806.05	1366761.66
н80	511822.22	1366741.64
н81	511818.61	1366738.78
н82	511831.82	1366722.50
н83	511835.74	1366725.69
н84	511853.56	1366702.14
н85	511865.08	1366683.12
н86	511888.00	1366658.33
н87	511883.20	1366642.33
н88	511885.09	1366638.17
н89	511877.08	1366618.94
н90	511876.06	1366618.53
н91	511870.09	1366598.63
н92	511888.55	1366597.32
н93	511906.13	1366583.04
н94	511924.28	1366561.22
н95	511933.53	1366545.92
н96	511929.57	1366543.76
н97	511936.00	1366533.29
н98	511939.72	1366535.66
н99	511977.55	1366473.83
н100	512014.41	1366413.32
н101	512030.84	1366384.75

н102	512052.66	1366349.67
н103	512056.90	1366342.14
н104	512100.80	1366272.20
н105	512178.01	1366137.72
н106	512199.84	1366104.46
н27	512223.48	1366120.36

" " (,)

1

13.12.2018 ., 13.12.2018 ., :

()	
<u>1</u>	<u>1</u> : ____ : ____ : ____
19.12.2018	16/001/001/2018-198098
:	16:09:180201:200
:	16:09:180201
:	14.11.2004
:	
:	, - , , 8 , -
:	2700 .
, .:	201533.97
:	
:	
:	" , "
:	() 16:09:180201:199. ()
:	

II		. . (,)
()	()	(,)

2

()			
___	<u>2</u>	<u>2</u> : ___	: ___
19.12.2018	16/001/001/2018-198098		
:			16:09:180201:200

1.	():	1.1.	
2.	,	2.1.	
3.	- :	3.1.	
4.	:		
5.	:		
6.	, :		

II		. .
()	()	(,)

...

()			
___	<u>3</u>	<u>3</u> : ___	: ___
19.12.2018	16/001/001/2018-198098		
:			16:09:180201:200
(,)	:		
1:	:		

II		. .
()	()	(,)

...